
04004080607000008



ΕΦΗΜΕΡΙΣ ΤΗΣ ΚΥΒΕΡΝΗΣΕΩΣ

ΤΗΣ ΕΛΛΗΝΙΚΗΣ ΔΗΜΟΚΡΑΤΙΑΣ

ΤΕΥΧΟΣ ΤΕΤΑΡΤΟ **Αρ. Φύλλου 408**

6 Ιουλίου 2000

ΠΕΡΙΕΧΟΜΕΝΑ

ΑΠΟΦΑΣΕΙΣ

ΑΠΟΦΑΣΕΙΣ

Αριθ. 1916/οικ (1)

Αναγνώριση οδού σαν προυφιστάμενη του έτους 1923 εντός του Ο.Τ. 135 σχεδίου πόλεως Μεσολογγίου Ν. Αιτ/νίας.

Ο ΝΟΜΑΡΧΗΣ ΑΙΤΩΛΟΑΚΑΡΝΑΝΙΑΣ

Έχοντας υπόψη:

1. Τις διατάξεις του Ν.Δ. της 17.7.23 «περί σχεδίων πόλεων κλπ.»

2. Τις διατάξεις του Ν. 2218/94/ΦΕΚ/Α΄ και του Ν. 2240/94/ΦΕΚ 153 Α΄ «περί Νομαρχιακής Αυτοδιοίκησης».

3. Το ΦΕΚ 355/Β/4.5.1995 «Δημοσίευση Οργανισμού Νομαρχιακής Αυτοδιοίκησης Αιτ/νίας».

4. Το τοπογραφικό διάγραμμα της Λαμπρινής Κοντόβα.

5. Την 193/99 Απόφαση του Δημοτικού συμβουλίου Μεσολογγίου.

6. Την σύμφωνη γνωμοδότηση του Συμβουλίου ΧΟΠ του Νομού όπως διατυπώθηκε στην 7/00 πράξη θέμα 4ο.

7. Το γεγονός ότι δεν προκαλείται δαπάνη σε βάρος του κρατικού προϋπολογισμού (αρθρ. 29 Α του Ν. 1558/85) όπως αυτό προστέθηκε με το αρθρ. 27 του Ν. 2081/92 ΦΕΚ 154/Α, ούτε εις βάρος του προϋπολογισμού τουοικείου ΟΤΑ.


8. Την υπ΄ αριθμ. 367/10.3.99 Απόφαση Νομάρχη «Περί μεταβίβασης αρμοδιοτήτων, αποφασίζουμε:

Εγκρίνεται η αναγνώριση σαν προ του 23 της στενωπού που διέρχεται από το Ο.Τ. 135 του σχεδίου πόλεως Μεσολογγίου Ν. Αιτωλ/νίας και όπως ακριβώς απεικονίζεται στο συν/κό τοπ/κό το οποίο αποτελεί αναπόσπαστο τμήμα αυτής της απόφασης.

Η απόφαση αυτή να δημοσιευθεί στην Εφημερίδα της Κυβερνήσεως και ισχύει από την ημερομηνία δημοσίευσης.

Μεσολόγγι, 14 Ιουνίου 2000

Με εντολή Νομάρχη
Ο Βοηθός Νομάρχη
ΔΗΜΗΤΡΙΟΣ ΓΕΡΟΠΑΝΤΑΣ

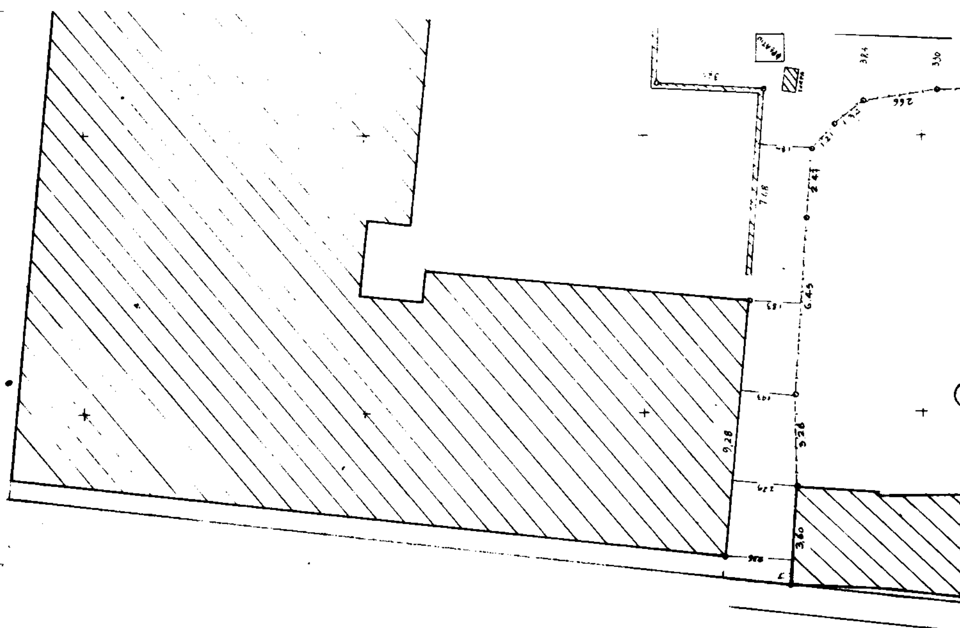





ΤΟΠΟΓΡΑΦΙΚΟ ΔΙΑΓΡΑΜΜΑ
ΟΙΚΟΔΟΜΙΚΟΥ ΤΕΤΡΑΓΩΝΟΥ 135
Στο ΜΕΣΟΛΟΓΓΙ

"Αναχώρηση στενωπού ως οδοί προ του '23"
με στοιχεία: Α.Β.Γ.Δ.-Ε.Ζ.Α

ΕΠΟΠΤΕΙΑ
Δ/ΝΣΗ ΠΟΛ. & ΠΕΡ/ΝΤΟΣ
ΕΝ.




ΚΟΝΤΟΒΑ Κ. ΛΑΜΠΡΙΝΗ
ΔΙΠΛΩΜ. ΑΡΧΙΤΕΚΤΩΝ ΜΗΧΑΝΙΚΟΣ
ΑΡΙΣΤΟΤΕΛΕΙΟ ΠΑΝΕΠΙΣΤΗΜΙΟ ΘΕΣΣΑΛΟΝΙΚΗΣ
ΜΕΛΟΣ Τ.Ε.Ε. ΑΡΙΘ. ΜΗΤΡΩΟΥ 80695
Κ. ΠΑΛΑΜΑ 6 - ΜΕΣΟΛΟΓΓΙ ΤΗΛ. 0631-23690
ΑΦΜ 046189664 ΔΟΥ ΜΕΣΟΛ/ΓΙΟΥ


Μεσολόγγι Απρίλιος 199_
Ο συντάξας

ΚΛΙΜΑΞ: 1:100

ΚΩΝ/ΝΟΣ Γ. ΚΟΝΤΟΒΑΣ
ΕΡΓΟΛΑΒΟΣ Δ. ΕΡΓΩΝ
- ΤΟΠΟΓΡΑΦΙΚΕΣ ΕΡΓΑΣΙΕΣ
Κ. ΠΑΛΑΜΑ 6 ΜΕΣΟΛΟΓΓΙ
☎ 23693 Α.Φ.Μ. 58237603
ΔΟΥ ΜΕΣΟΛΟΓΓΙΟΥ

ΕΛΛΗΝΙΚΗ ΔΗΜΟΚΡΑΤΙΑ
ΝΟΜΑΡΧΙΑΚΗ ΑΥΤΟΔΙΟΙΚΗΣΗ ΑΙΤΩΛ/ΝΙΑΣ
Δ/ΝΣΗ ΠΟΛ. & ΠΕΡΙΒΑΛΛΟΝΤΟΣ
Αριθ. Πράξεως ______ (θέμα ______
Συνοδεύει την υπ' αριθ. ______
Απόφαση του Νομάρχη Αιτωλ/νίας περί ______

Μεσολόγγι ______
ΕΝ.

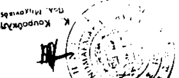

Υπόμνημα

——— συνεχή γραμμή με μαύρη μελάνη (μη θιγόμεναι οικοδομικαί γραμμαί)

- - - - διακεκομμένη γραμμή με μαύρη μελάνη (Οικοδομικαί γραμμαί που καταργούνται)

——— συνεχή γραμμή χρωματισμένη (αιτούμενη αναχώρηση στενωπού)

Το παρων συνοδευει την 193/99 απόφαση Δημοτικού Συμβουλίου και συμφωνει με το Πρακτικό της ΣΑ
Μεσολ[όγγι] _.12.99
Ο Πρόεδρος του Δ.Σ. Δήμου



Γεώργιος Αλεξανδρής
Πολιτικός Μηχανικός


Βεβαίωση Δημάρχου


Το παρών Τοπογραφικό διάγραμμα "αναχώρηση στενωπού ως οδοί προ του 1923" συνοδεύει την υπ' αριθμ. ______ απόφαση του Δημοτικού Συμβουλίου.


ΕΘΝΙΚΟ ΤΥΠΟΓΡΑΦΕΙΟ
Για τεχνικούς λόγους το σχεδιάγραμμα έγινε ομίχλωση κατά ______

ΕΠΟΠΤΕΙΑ
Δ/ΝΣΗ ΠΟΛ. & ΠΕΡ/ΝΤΟΣ


ΕΛΛΗΝΙΚΗ ΔΗΜΟΚΡΑΤΙΑ
ΝΟΜΑΡΧΙΑΚΗ ΑΥΤΟΔΙΟΙΚΗΣΗ ΑΙΤΩΛ/ΝΙΑΣ
Δ/ΝΣΗ ΠΟΛ. & ΠΕΡΙΒΑΛΛΟΝΤΟΣ

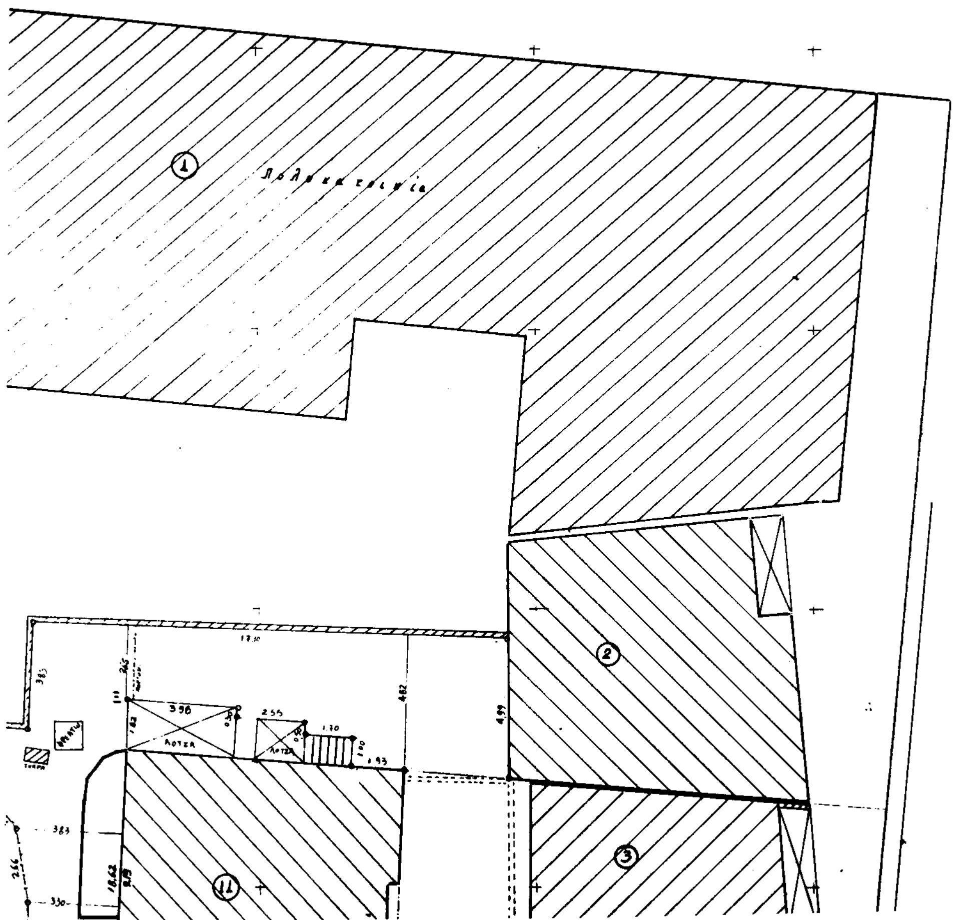

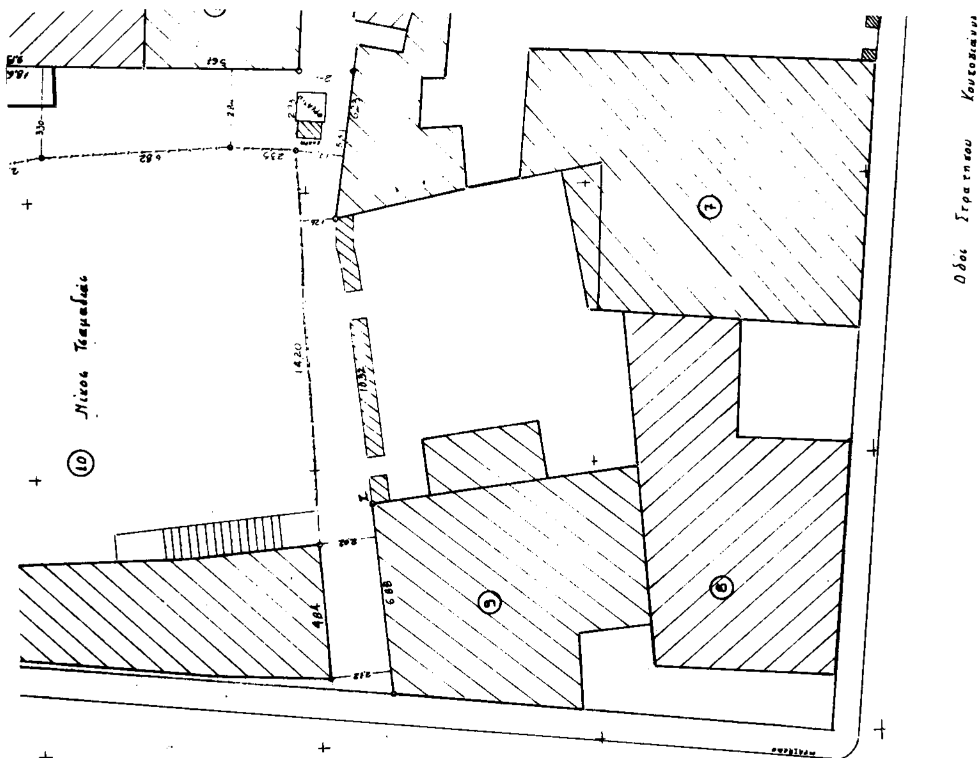

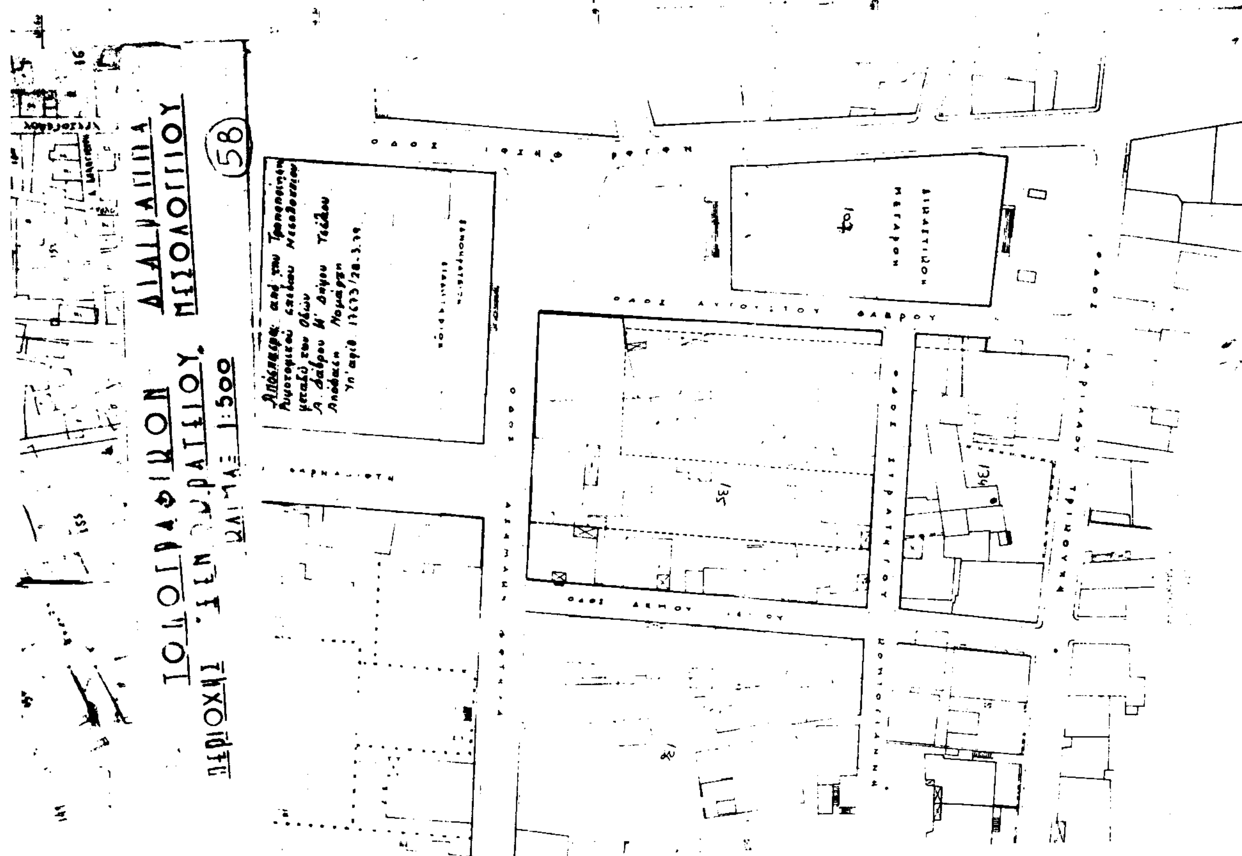
(58)
ΚΛΙΜΑΞ 1:500

α/α	ΙΔΙΟΚΤΗΤΗΣ [illegible]	ΔΙΕΥΘΥΝΣΗ	α/α	ΑΡΙΘΜΟΣ ΣΥΜΒΟΛΑΙΟΥ	ΥΠΟΘΗΚΟΦΥΛΑΚΕΙΟ ΜΕΤΑΓΡΑΦΗΣ: ΤΟΜΟΣ	ΥΠΟΘΗΚΟΦΥΛΑΚΕΙΟ ΜΕΤΑΓΡΑΦΗΣ: ΑΡΙΘΜΟΣ	ΟΝΟΜΑ ΣΥΜΒΟΛΑΙΟΓΡΑΦΟΥ	ΑΡΤΙΟΤΗΤΑ ΟΙΚΟΔΟΜΗΣΙΜΟΤΗΤΑ
1	Κληρ. Βασιλείου Παπαδίου	Μεσολόγγι	α β	8365 / 18-6-1969 68661 / 30-12-1901	75 8	6733/2-7-1969 168/	Χ. ΠΑΠΠΑΣ Σ. ΠΑΝΤΥΚΑ	ΑΡΤΙΟ
2	Κληρ. Σπύρου Καρκντινού							ΑΡΤΙΟ
3	Βασιλική Τσιρπερλένιου		α β γ δ	6852 / 3-6-1967 8507 / 6-3-1925 1325 / 7-3-1906 52572 / 7-7-1892	76 68 ΥΠΟΘΗΚΕΣ 39	6636/10-7-1967 2185/18-3-1925 /10-7-1892	Χ. ΠΑΠΠΑΣ ΝΙΚ. ΠΑΝΤΥΚΑΣ ΠΑΝΤ. ΠΑΤΡΙΝΙΑΙΑΣ ΙΩΑΝ. ΠΑΝΤΥΚΑΣ	ΑΡΤΙΟ ΜΗ ΟΙΚΟΔΟΜΗΣΙΜΟ ΛΟΓΩ ΠΡΟΣΩΠΟΥ
4	Αθανάσιος Ριβάκς		α β γ δ	2596 / 5-1-1955 11860 / 18-5-1963 8365 / 18-6-1969 68662 / 30-12-1901	280 86 75 9	3321/1-1955 12558/18-5-1963 6733/2-7-1969 169/30-12-1901	ΜΑΡΙΑ ΣΤΑΥΡΟΠΟΥΛΟΥ ΑΝΤ. ΠΑΠΑΧΡΗΣΤΟΣ ΧΑΡ. ΠΑΠΠΑΣ Σ. ΠΑΝΤΥΚΑΣ	ΑΡΤΙΟ
5	Κλήρον Δενδρινού		α β γ δ	3389 / 12-3-1933 16662 / 16-12-1917 16572 / 16-12-1917 68662 / 30-12-1901	70 65 65 9	6371/13-3-1933 1695/16-12-1917 1694/16-12-1917 169/30-12-1901	ΑΝΤ. ΚΑΡΒΕΛΗΣ ΠΑΝΤ. ΠΑΤΡΙΝΙΑΙΑΣ ΠΑΝΤ. ΠΑΤΡΙΝΙΑΙΑΣ Σ. ΠΑΝΤΥΚΑΣ	ΑΡΤΙΟ
6	Νικόλαος Μανωλόπουλος							ΑΡΤΙΟ
7	Χαράλαμπος Κουμπάκης							ΑΡΤΙΟ
8	Χρήστος Παναγιωτόπουλος							ΑΡΤΙΟ
9	Αικατερίνη Λάττα	Μεσολόγγι	α β	18510 / 22-5-1971 5267 / 10-6-1929	127 69	17189/4-6-1971 3097/12-7-1929	Δ. ΠΑΠΑΧΡΗΣΤΟΣ Δ. ΧΡΙΣΤΟΔΗ	ΑΡΤΙΟ
10	Νίκος Τσαμαδιάς							ΑΡΤΙΟ
11	Χριστοσιάννης Χασιώτης	Μεσολόγγι	α β γ	23084 / 10-6-1961 7038 / 22-5-1967 5855 / 2-2-1946	83 76 76	11600/16-6.1961 -10-1967 6300/20-6-1966	Χ. ΠΑΠΠΑΣ Χ. ΠΑΠΠΑΣ Χ. ΠΑΠΠΑΣ	ΑΡΤΙΟ ΜΗ ΟΙΚΟΔΟΜΗΣΙΜΟ ΑΠΟΚΛΕΙΣΜΕΝΟ
12	Φαίδρα Χασιώτη							ΑΡΤΙΟ
12α	Φαίδρα Χασιώτη πρώην Γεωργα							ΑΡΤΙΟ ΜΗ ΟΙΚΟΔΟΜΗΣΙΜΟ ΑΠΟΚΛΕΙΣΜΕΝΟ
13	Παρασκευή Μαρκοσιάννη							ΑΡΤΙΟ ΜΗ ΟΙΚΟΔΟΜΗΣΙΜΟ ΑΠΟΚΛΕΙΣΜΕΝΟ

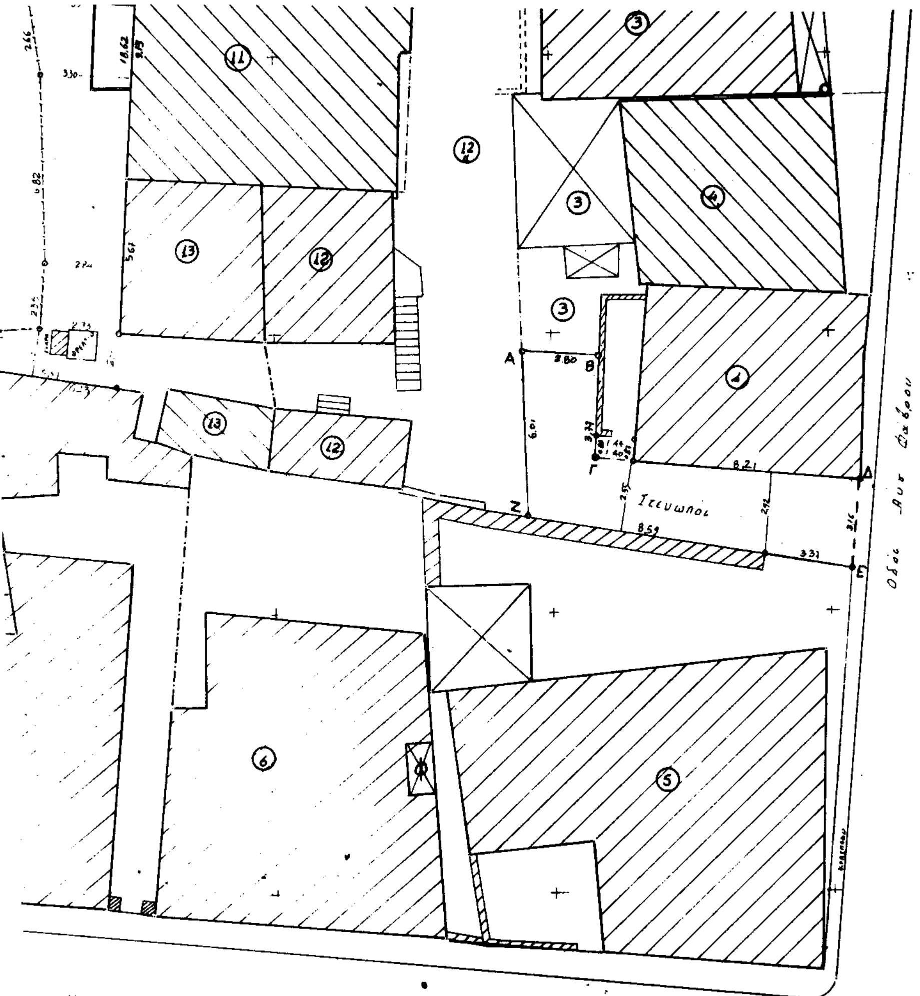

Αριθμ. 1480 & 148 (2)

Διόρθωση σφάλματος της 4814/18.11.87 αποφάσεως Νομάρχη Αιτ/νίας (ΦΕΚ 1250/Δ/87).

Ο ΝΟΜΑΡΧΗΣ ΑΙΤΩΛΟΑΚΑΡΝΑΝΙΑΣ

Έχοντας υπόψη:

1. Την υπ' αριθμ. 4814/18.11.87 (ΦΕΚ 1250/Δ/87) απόφασή του «περί καθορισμού ορίων οικισμού Α. Πλατανίτη και Λαουρδικαϊικα - Φραγκέϊκα Ν. Αιτωλ/νίας».

2. Τις διατάξεις του από 24.4.85 Π.Δ/τος (ΦΕΚ 181/Δ/85 «περί τρόπου καθορισμού ορίων» όπως τροποποιήθηκε και συμπληρώθηκε.

3. Τις διατάξεις του Ν. 2218/94 (ΦΕΚ 90/Α/94) και του Ν. 2240/94 (ΦΕΚ 153/Α/94) «περί Νομ/κής Αυτοδιοίκησης».

4. Το ΦΕΚ 355/Β/4.5.95 «Δημοσίευση Οργανισμού Νομ/κής Αυτοδ/σης Αιτωλ/νίας».

5. Την υπ' αριθμ. 367/10.3.99 Απόφαση Νομάρχη «περί μεταβίβασης αρμοδιοτήτων».

6. Το γεγονός ότι δεν προκαλείται δαπάνη σε βάρος του κρατικού προϋπολογισμού (άρθρο 29Α του Ν. 1558/85) όπως αυτό προστέθηκε με το άρθρο 27 του Ν. 2081/92 (ΦΕΚ 154/Α).

7. Την υπ' αριθμ. 5248/95 απόφαση του ΣΤΕ με θέμα «Οριοθέτηση οικισμών με πληθυσμό μέχρι 2000 κατοίκους».

8. Την υπ' αριθμ. 385/3.5.2000 εισήγηση του Τ.Π.Ε. Ναυπάκτου.

9. Το γεγονός ότι με την παρούσα διόρθωση δεν πρόκειται περί επέκτασης ορίων αλλά για διόρθωση του σταθερού πάντα σημείου (π) από κτίσμα Ι Μίχου στο ορθό κτίσμα Ι - Σμπούκη.

10. Την σύμφωνη γνωμοδότηση του Συμβουλίου ΧΟΠ του Νομού όπως διατυπώθηκε στην 7/00 πράξη θέμα 2ο αυτού, αποφασίζουμε:


Εγκρίνεται η διόρθωση σφάλματος της υπ' αριθ. 4814/18.11.87 αποφάσεως και ειδικώτερα στον οικισμό Λαουρδικαίικα επαρχίας Ναυπακτίας του Ν. Αιτωλ/νίας μόνο και μόνο ως προς το όνομα του σταθερού πάντα σημείου (ΙΙ) από ιδιοκτησία Ι. Μίχου σε ιδιοκτησία Ι Σμπούκη που είναι και το ορθό και όπως ακριβώς απεικονίζεται στο συν/νο σχέδιο το οποίο αποτελεί αναπόσπαστο τμήμα αυτής της απόφασης.


Η παρούσα να δημοσιευθεί στην Εφημερίδα της Κυβερνήσεως.


Μεσολόγγι, 13 Ιουνίου 2000


Με εντολή Νομάρχη
Ο Βοηθός Νομάρχη
ΔΗΜΗΤΡΙΟΣ ΓΕΡΟΠΑΝΤΑΣ

*ΑΠΟ ΚΤΙΣΜΑ
Ι. ΜΙΧΟΥ
ΞΕΚΤΙΣΜΑ
Ι. ΣΗΠΟΥΚΗ

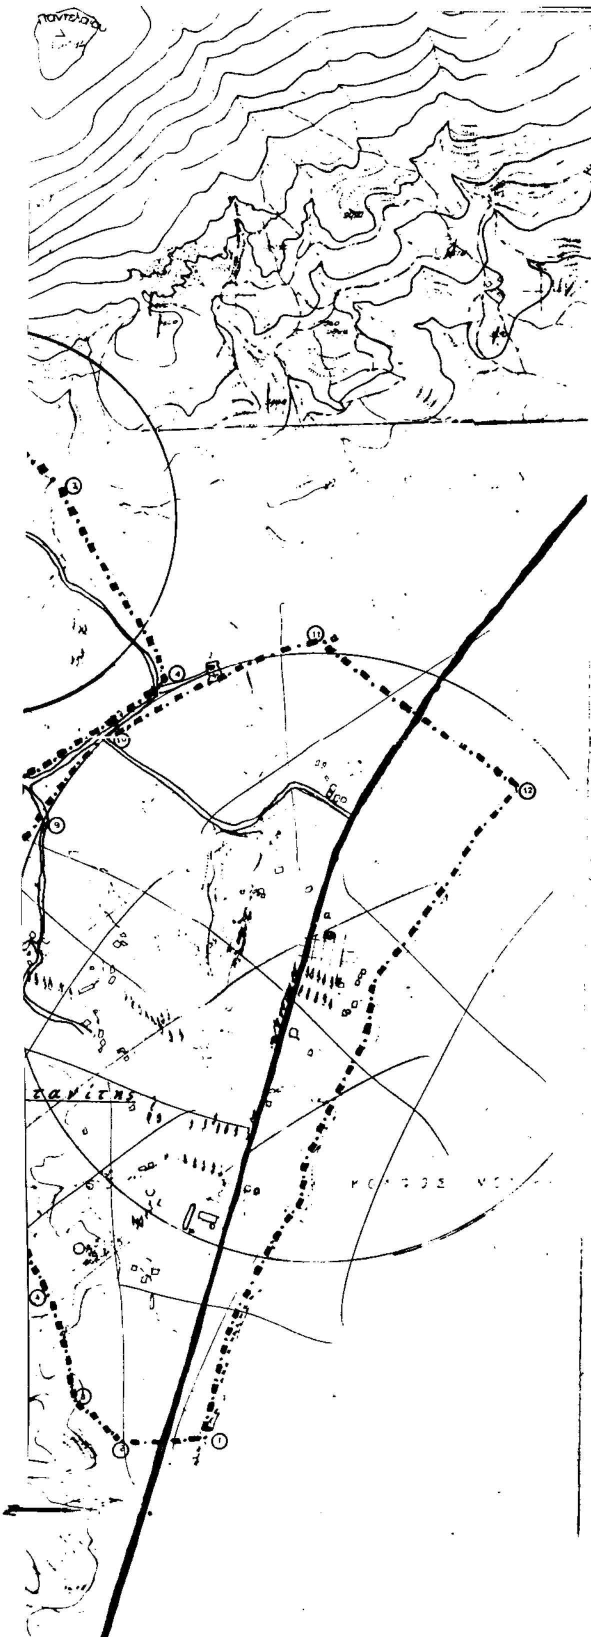

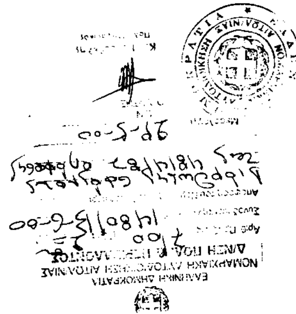

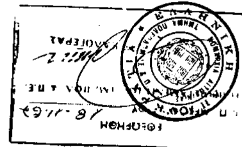

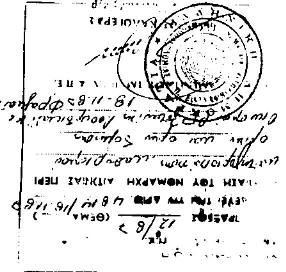

ΝΟΜΟΣ ΑΙΤΩΛΟΑΚΑΡΝΑΝΙΑΣ

Οικισμος: Α ΠΛΑΤΑΝΙΤΗΣ ΝΑΥΠΑΚΤΙΑΣ ΜΟΛΥΚΡΕΙΟΥ

ΥΠΟΜΝΗΜΑ

- · — · — · Ορια ΟΤΑ
- • ▬ • ▬ • Οριο οικισμου
- 1 2 3 ... Ονομασιες

1 Συμβολη Χαντακιων με οριογραμμη δημ. γης
2
1,2 Οριογραμμη δημ. γης
3 Συμβολη Χαντακιων
4 διασταυρωση αγρ. δρομων
5 (Για σημεία 4-5) απόσταση 20 μ. από το όριο του δρόμου
ΣΥΝΕΚΤΙΚΑ ΤΜΗΜΑΤΑ στις οικοδομές
6 Κτισμα Κ. Σμπουκη
7 Κτισμα Γ. Φραγκου
8. Κτισμα Γ. Σμπουκη
9. Κτισμα Δεδαμιτη

10. Κτισμα Ν. Φραγκου
* 11. Κτισμα Σ. Μιγου (ΣΕ ΚΤΙΣΜΑ Ι. ΣΜΠΟΥΚΗ)
12. Κτισμα Δ. Χαραλαμποπουλου
13 Κτισμα Ε Χαραλαμποπουλου
14 Κτισμα Δ. Καραχαλιου

ΕΘΝΙΚΟ ΤΥΠΟΓΡΑΦΕΙΟ
... στο σχεδιάγραμμο ... κατά ποσοστό 40 %

ΟΡΙΟΘΕΤΗΣΗ ΟΙΚΙΣΜΟΥ		Αριθμος σχεδιου: Π.-1.1
		ΚΛ 1:5.000
Συνταξη:	Ελεγχος:	Ημερ.

ΣΥΝΟΔΕΥΕΙ ΤΟ ΥΠ' ΑΡΙΘ. ... ΕΓΓΡΑΦΟ ΜΑΣ –

Υπουργειο Χωροταξιας Οικισμου και Περιβαλλοντος
ΔΙΕΥΘΥΝΣΗ ΧΩΡΟΤΑΞ ...

ΝΑΥΠΑΚΤΟΣ 4-1-2000
Ο
ΕΝΕΡΓΗΣΑΣ / ΣΤΗΝ ΑΥΤΟΨΙΑ
ΤΕΧΝ. ΥΠΑΛΛΗΛΟΣ

ΜΠΙΣΣΑΣ ΝΙΚΟΣ

ΘΕΩΡΗΘΗ
Ο
ΠΡΟΙΣΤΑΜΕΝΟΣ

ΓΙΩΡΓΟΣ Σ. ΚΕΣΤΟΣ

ΑΠΟ ΤΟ ΕΘΝΙΚΟ ΤΥΠΟΓΡΑΦΕΙΟ